



ÚZEMNÍ STUDIE SOBĚŇOV

ZASTAVITELNÁ PLOCHA SOBĚŇOV Z7

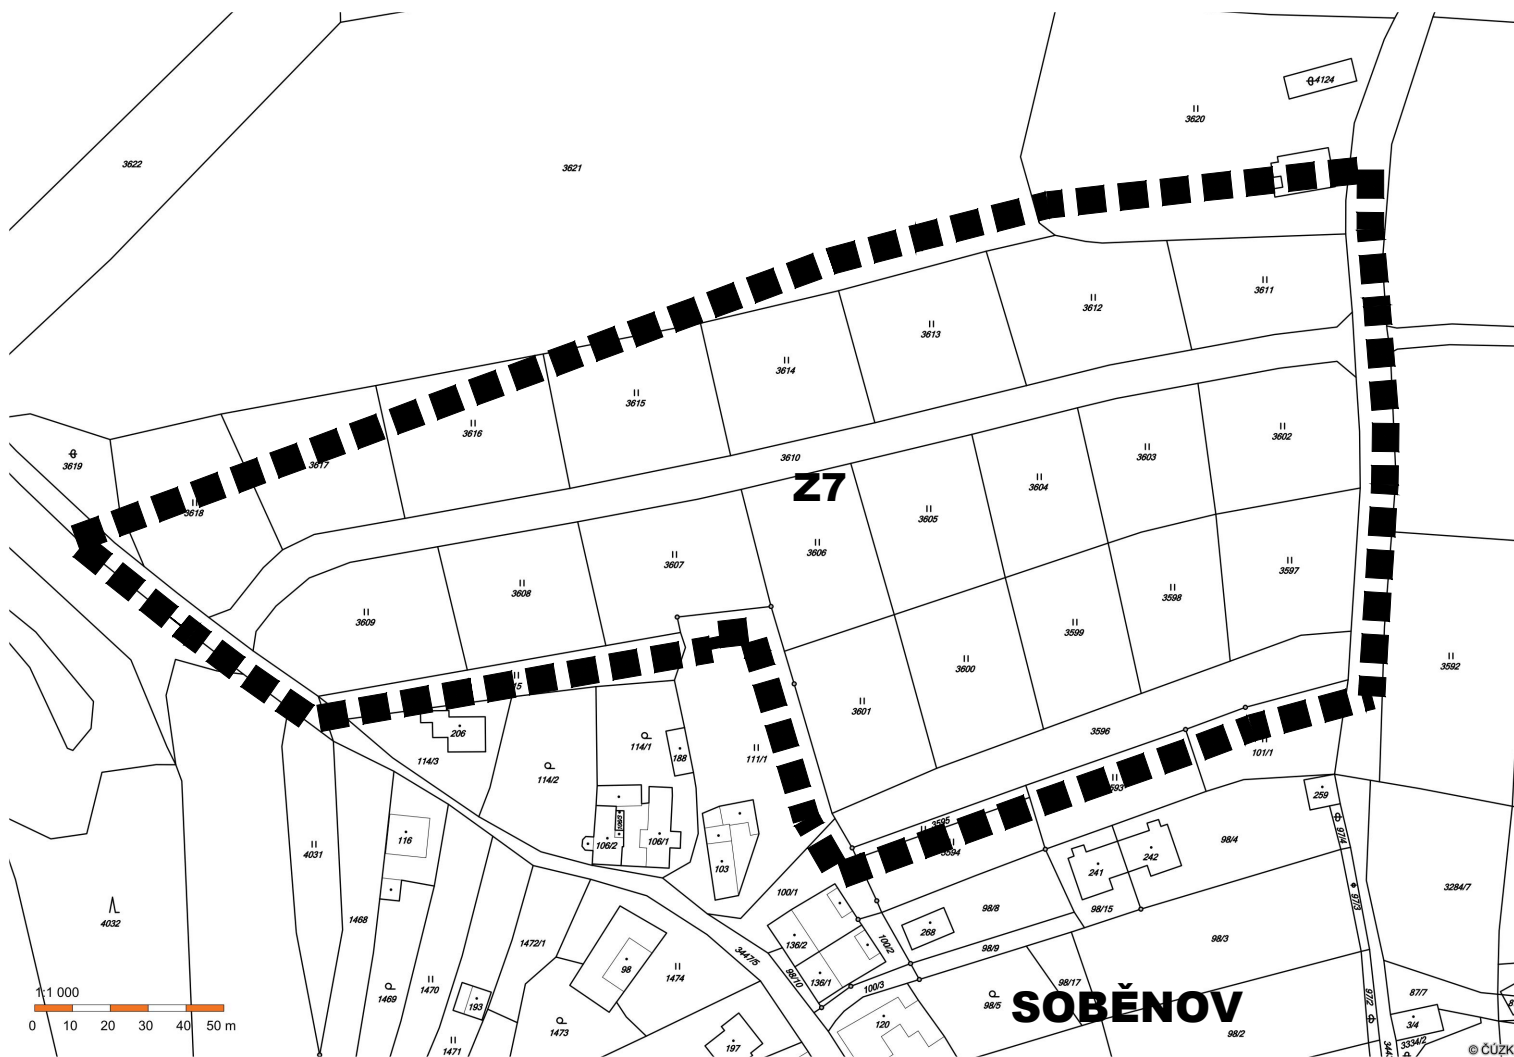

HRANICE ŘEŠENÉHO ÚZEMÍ - ZASTAVITELNÁ PLOCHA SOBĚŇOV Z7

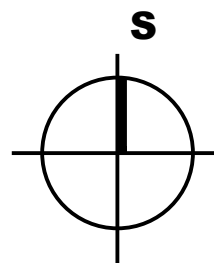

ÚZEMNÍ STUDIE SOBĚŇOV
ZASTAVITELNÁ PLOCHA SOBĚŇOV Z7
KOPIE VYŘEZU KATASTRÁLNÍ MAPY M1:2000

SP STUDIO, s.r.o.

ARCHITEKTONICKÁ KANCELÁŘ
BUDĚJOVICKÁ 58, ČESKÝ KRUMLOV
TEL.:380711315,E-mail:rampas@spstudio.cz

© ING. ARCH. JIŘÍ RAMPAS

LEDEN 2017



č.v.02