
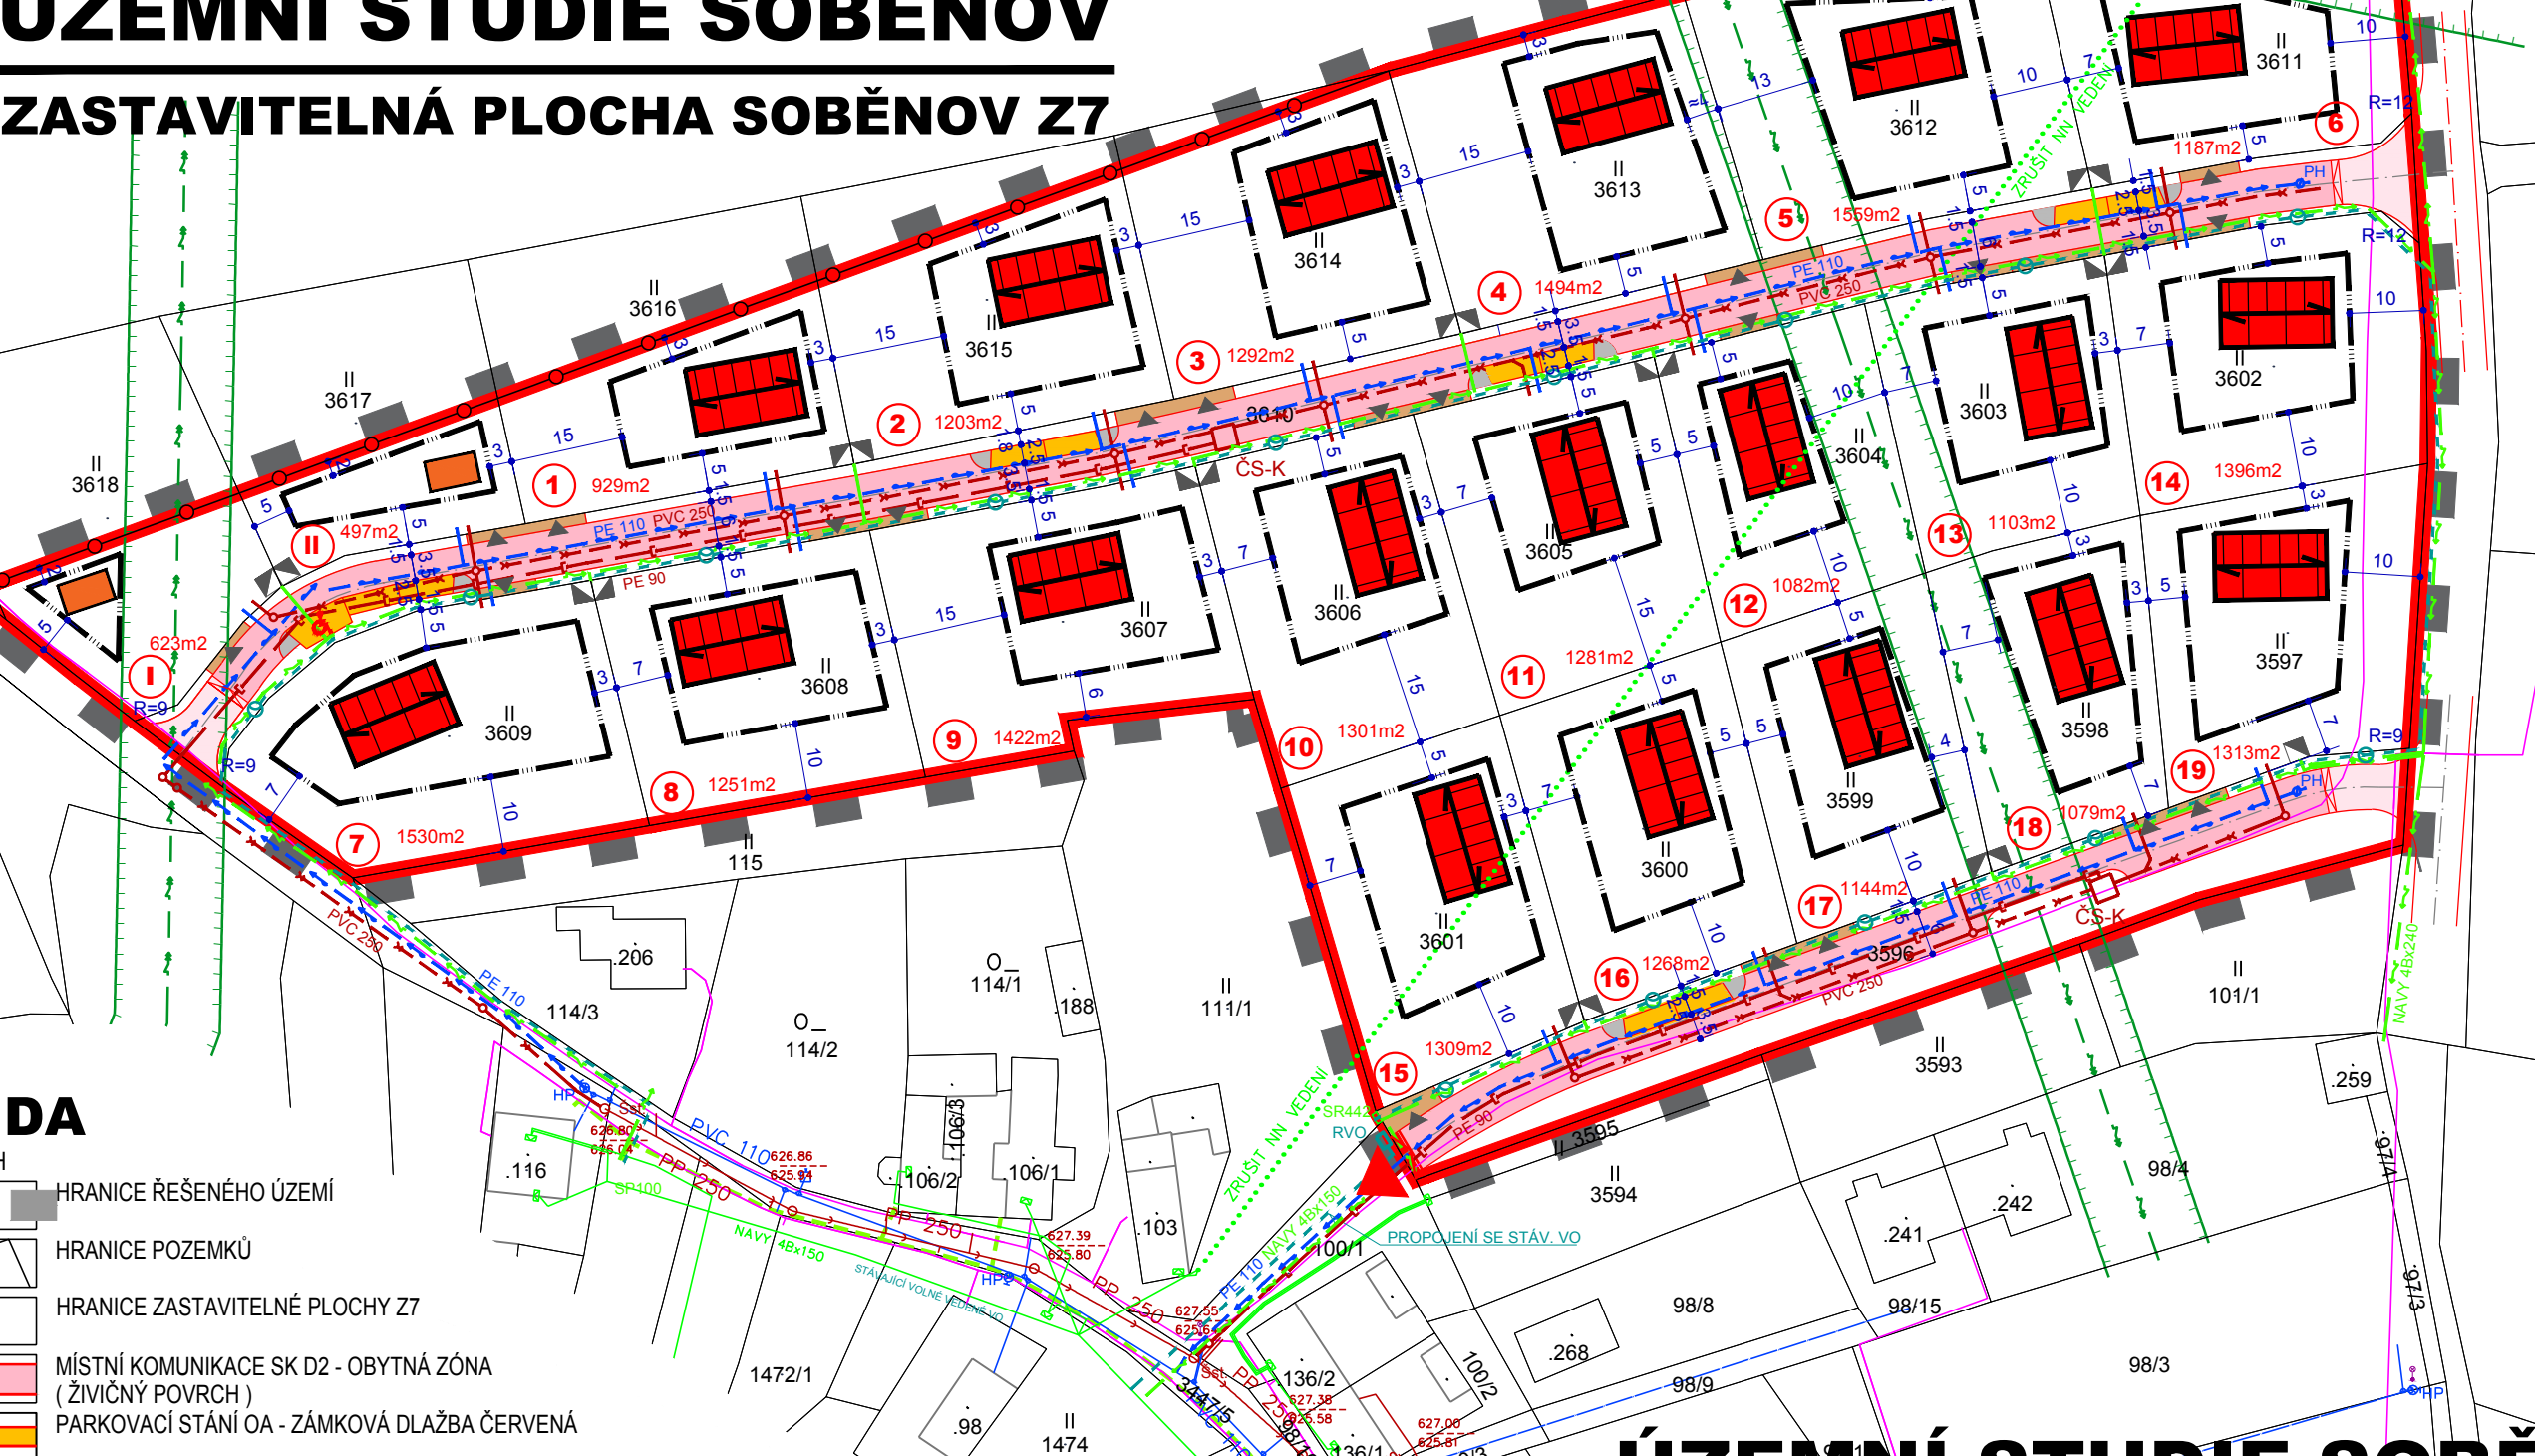


ÚZEMNÍ STUDIE SOBĚŇOV

ZASTAVITELNÁ PLOCHA SOBĚŇOV Z7

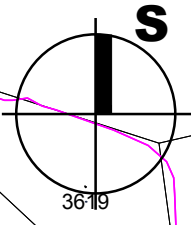

LEGENDA

STAV	NÁVRH	OPIS
		HRANICE ŘEŠENÉHO ÚZEMÍ
		HRANICE POZEMKŮ
		HRANICE ZASTAVITELNÉ PLOCHY Z7
		MÍSTNÍ KOMUNIKACE SK D2 - OBYTNÁ ZÓNA (ŽIVIČNÝ POVRCH)
		PARKOVACÍ STÁNÍ OA - ZÁMKOVÁ DLAŽBA ČERVENÁ
		ZPEVNĚNÁ PLOCHA - ZÁMKOVÁ DLAŽBA ŠEDÁ
		ZVÝŠENÁ SKLOPENÁ PLOCHA
		VSTUPY / VJEZDY NA POZEMKY - ZÁMKOVÁ DLAŽBA ŽLUTÁ
		RODINNÉ DOMY
		STAVBY PRO RODINOU REKREACI (ZAHRADNÍ DOMEK)
		SDRUŽENÉ PÍLÍŘE TECHNICKÉ INFRASTRUKTURY
		EL. VZDUŠNÉ VEDENÍ VN VČ.OP
		EL. PODZEMNÍ VEDENÍ NN

		VODOVOD
		KANALIZACE SPLAŠKOVÁ
		KANALIZAČNÍ VÝTLAK / ČERPAČÍ STANICE
		ELEKTRONICKÉ KOMUNIKACE
		KABELOVÝ ROZVOD A STOŽÁR VO

ÚZEMNÍ STUDIE SOBĚŇOV

ZASTAVITELNÁ PLOCHA SOBĚŇOV Z7

DOPRAVA A TECHNICKÁ INFRASTRUKTURA M1:1000

VAR.2

SP STUDIO, s.r.o.

ARCHITEKTONICKÁ KANCELÁŘ
BUDĚJOVICKÁ 584
ČESKÝ KRUMLOV
TEL.: 380711315, E-mail: rampas@spstudio.cz



č.v.04b

ING. ARCH. JIŘÍ RAMPAS