


ÚZEMNÍ STUDIE SOBĚŇOV

ZASTAVITELNÁ PLOCHA SOBĚŇOV Z7

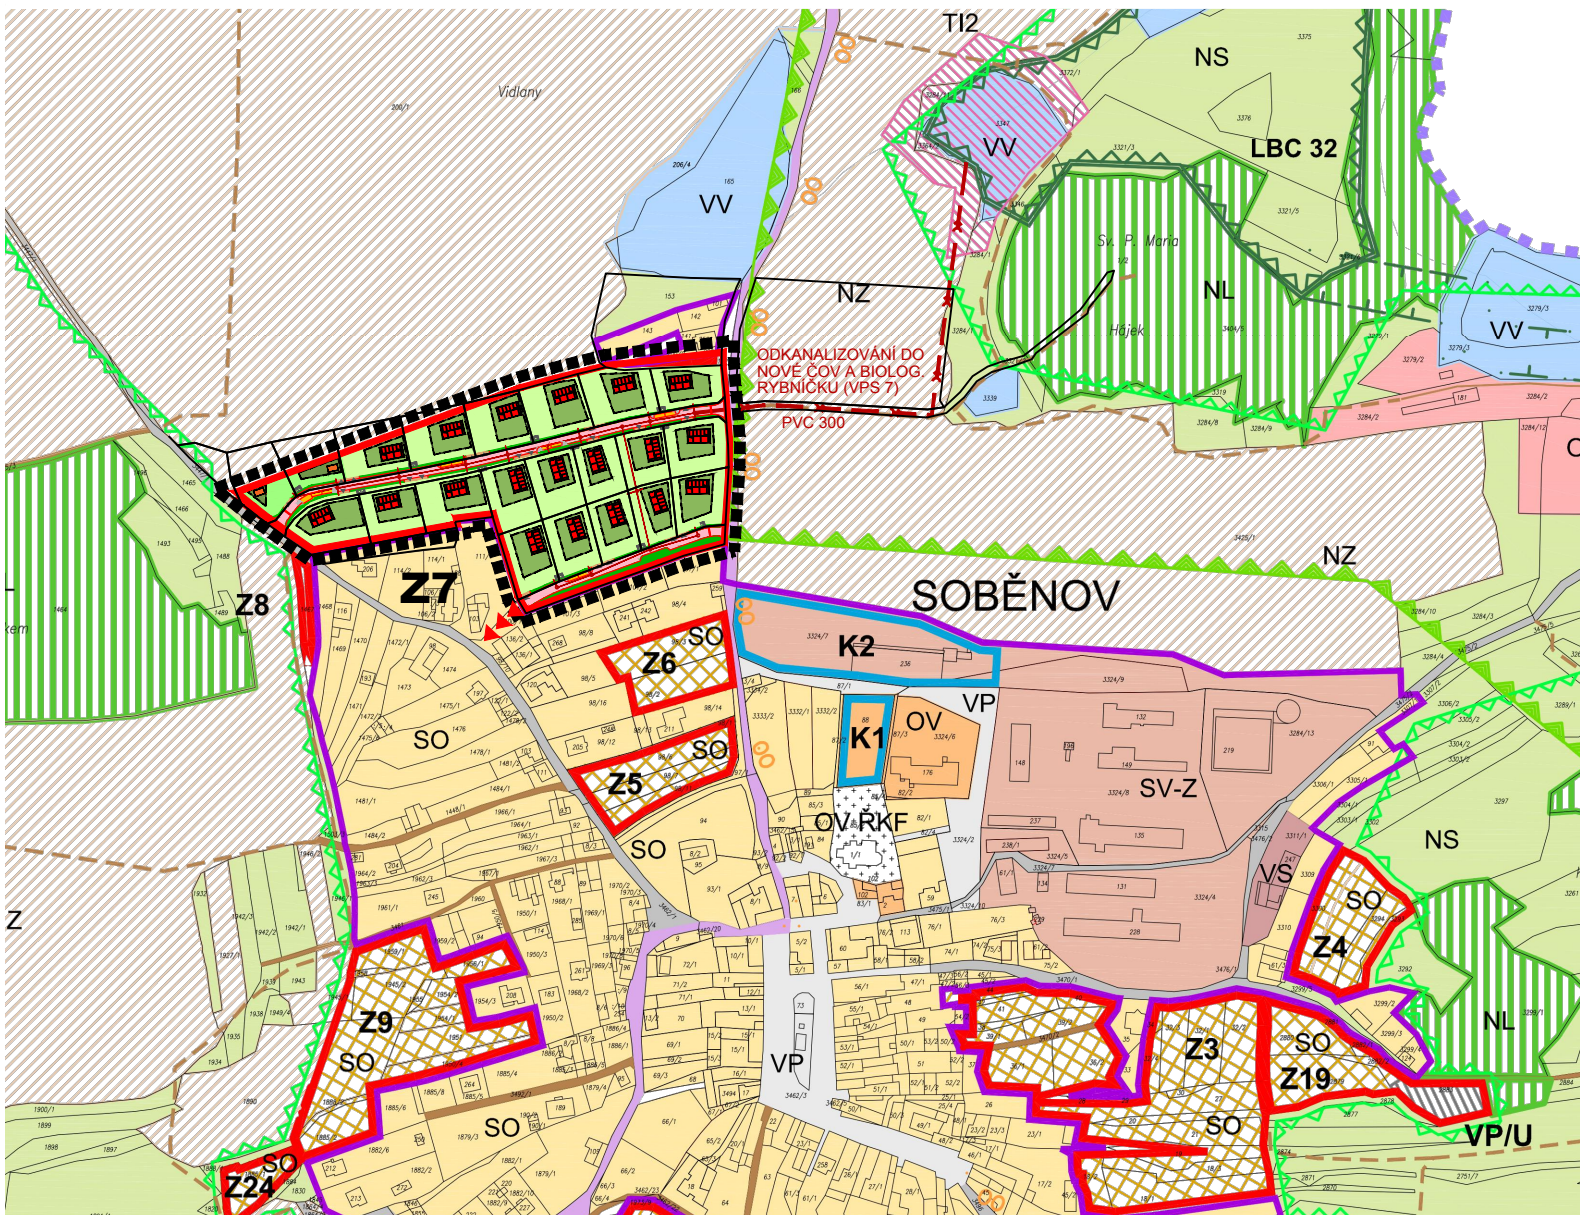

LEGENDA

STAV	NÁVRH	
		HRANICE ŘEŠENÉHO ÚZEMÍ - ZASTAVITELNÁ PLOCHA SOBĚŇOV Z7
		HRANICE ZASTAVĚNÉHO ÚZEMÍ
		HRANICE ZASTAVITELNÝCH PLOCH
		OZNAČENÍ ZASTAVITELNÉ PLOCHY
		ODKANALIZOVÁNÍ DO NOVÉ ČOV A BIOLOGICKÉHO RYBNÍČKU

ÚZEMNÍ STUDIE SOBĚŇOV

ZASTAVITELNÁ PLOCHA SOBĚŇOV Z7

ŠIRŠÍ VZTAHY M1:5000

SP STUDIO, s.r.o.

ARCHITEKTONICKÁ KANCELÁŘ
BUDĚJOVICKÁ 58, ČESKÝ KRUMLOV
TEL.: 380711315, E-mail: rampas@spstudio.cz

© ING. ARCH. JIŘÍ RAMPAS

LEDEN 2017



č.v.01