


Situace rally a tras

Trasa rally
Uzavřené úseky na povolení
Vyparkované úseky B28
Objízdná trasa

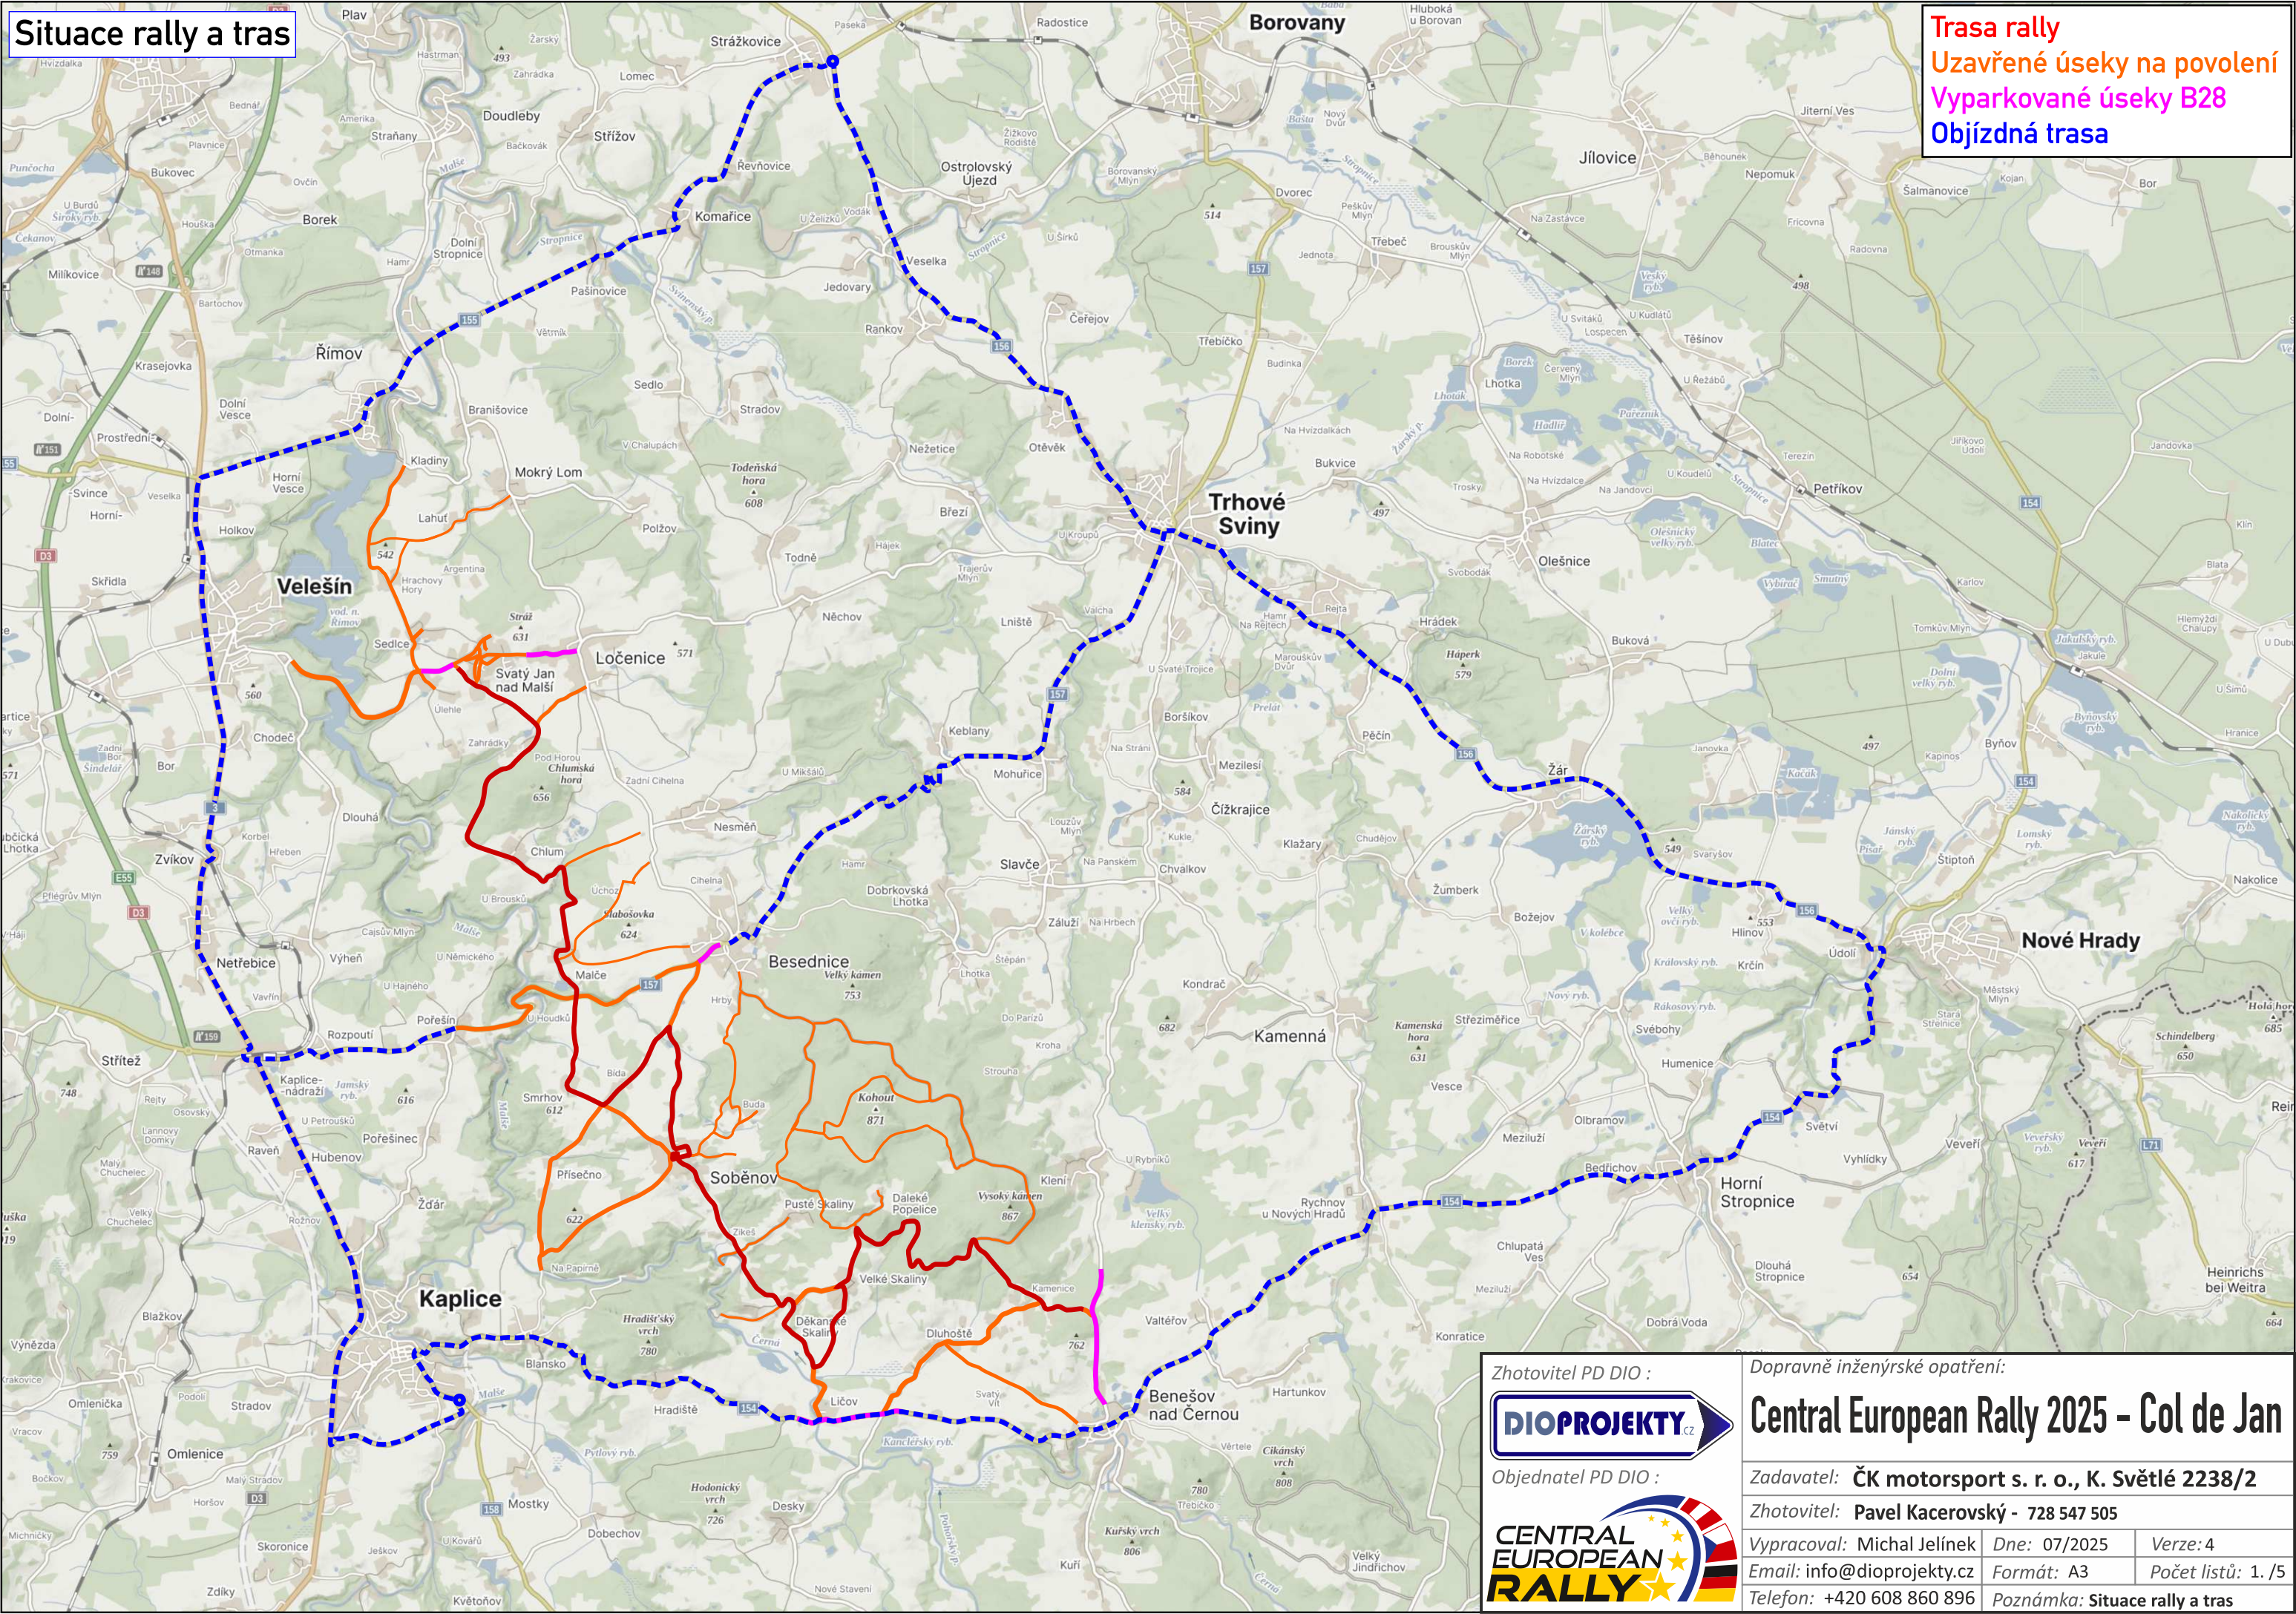

Zhotovitel PD DIO :



Objednatel PD DIO :



Dopravně inženýrské opatření:


Central European Rally 2025 - Col de Jan









Zadavatel: ČK motorsport s. r. o., K. Světlé 2238/2

Zhotovitel: Pavel Kacerovský - 728 547 505





Vypracoval: Michal Jelínek	Dne: 07/2025	Verze: 4
Email: info@dioprojekty.cz	Formát: A3	Počet listů: 1. /5
Telefon: +420 608 860 896	Poznámka: Situace rally a tras	

Situace detailů a objízdné trasy

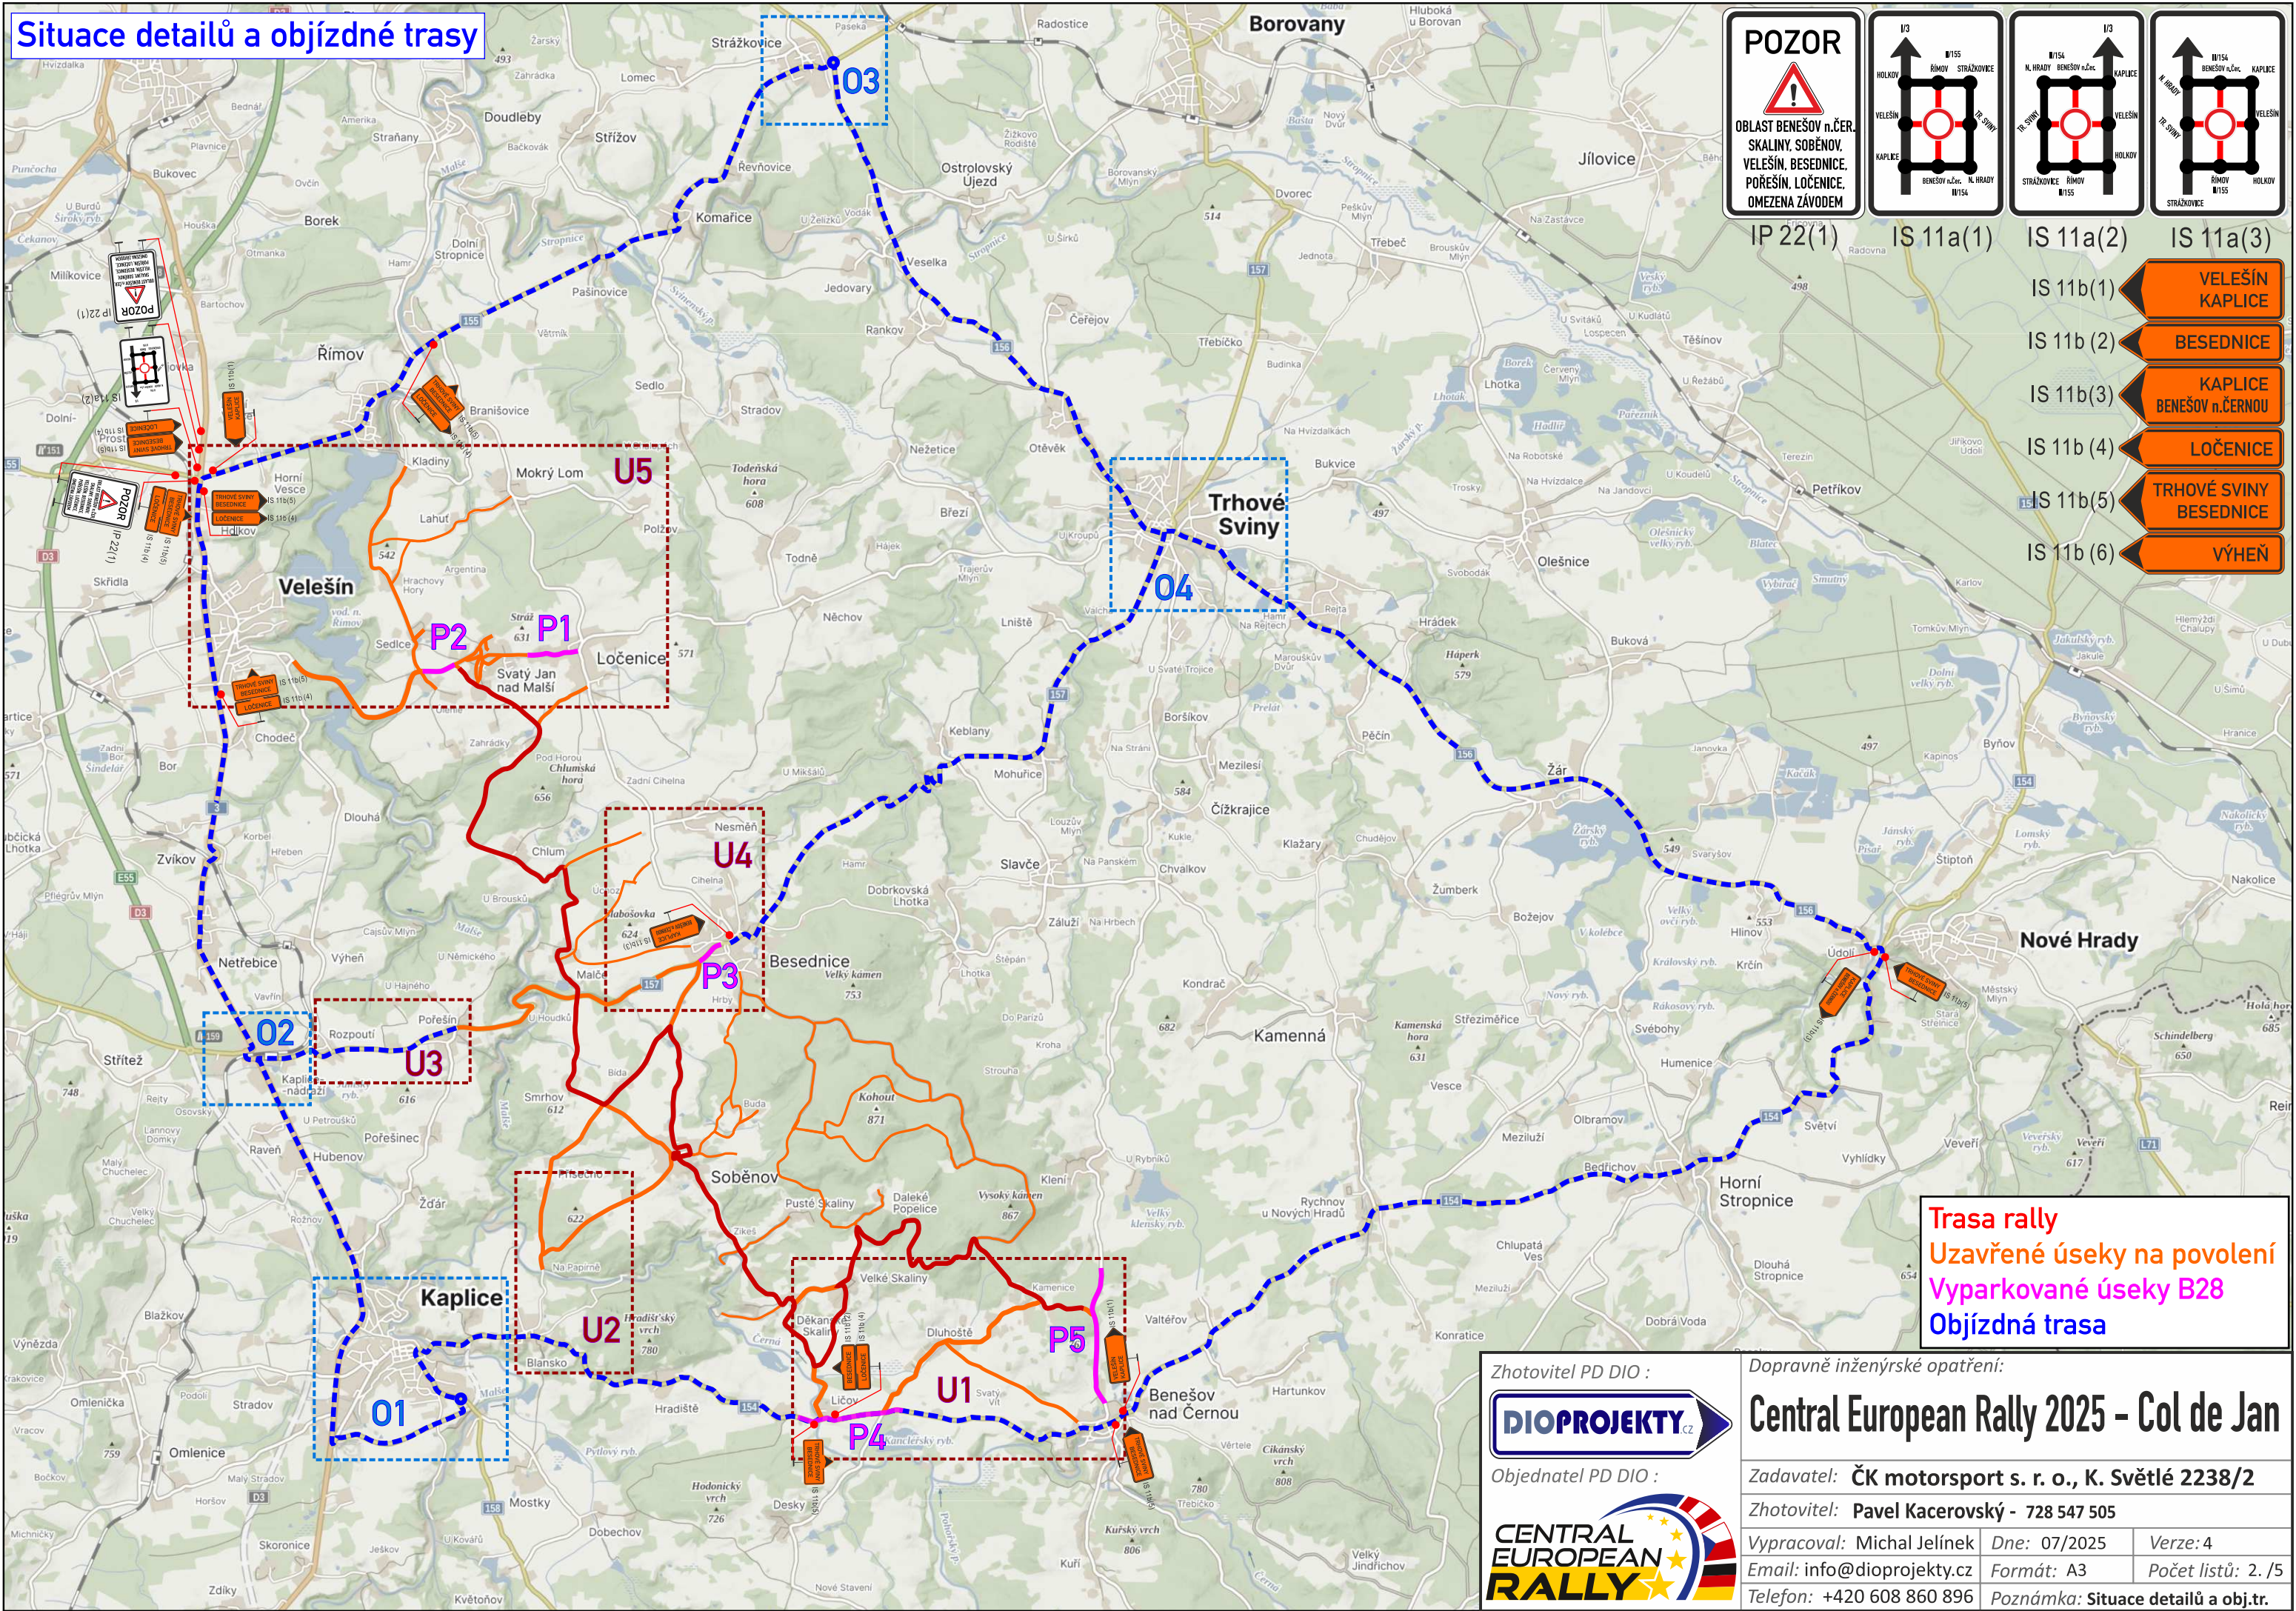

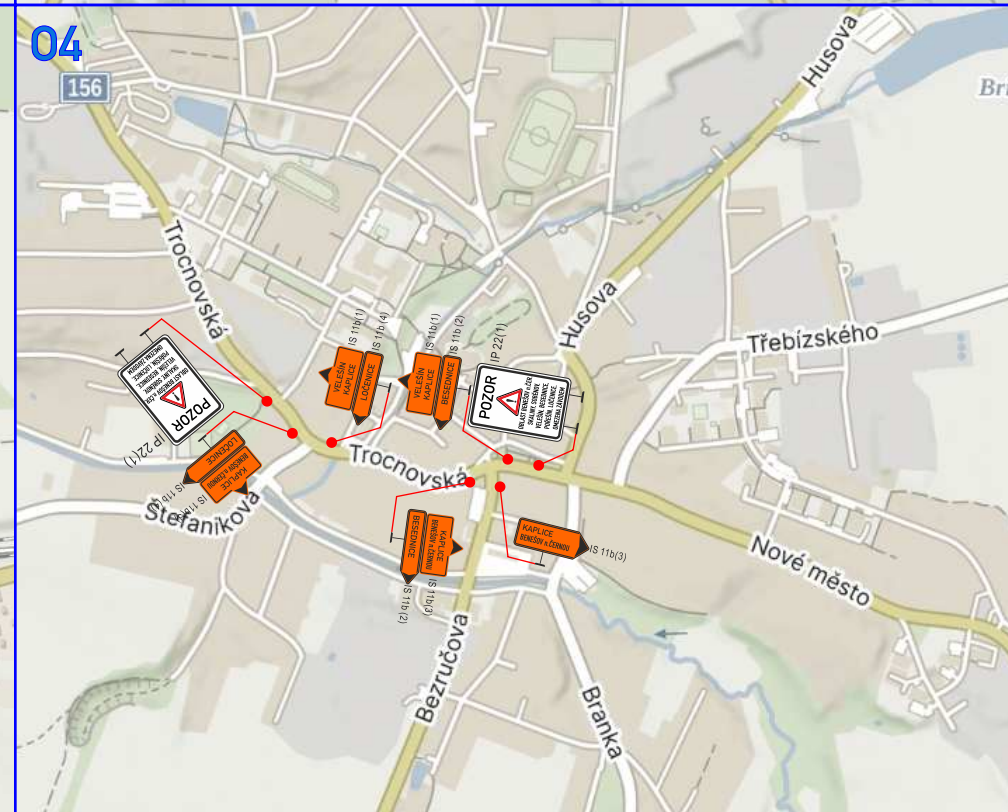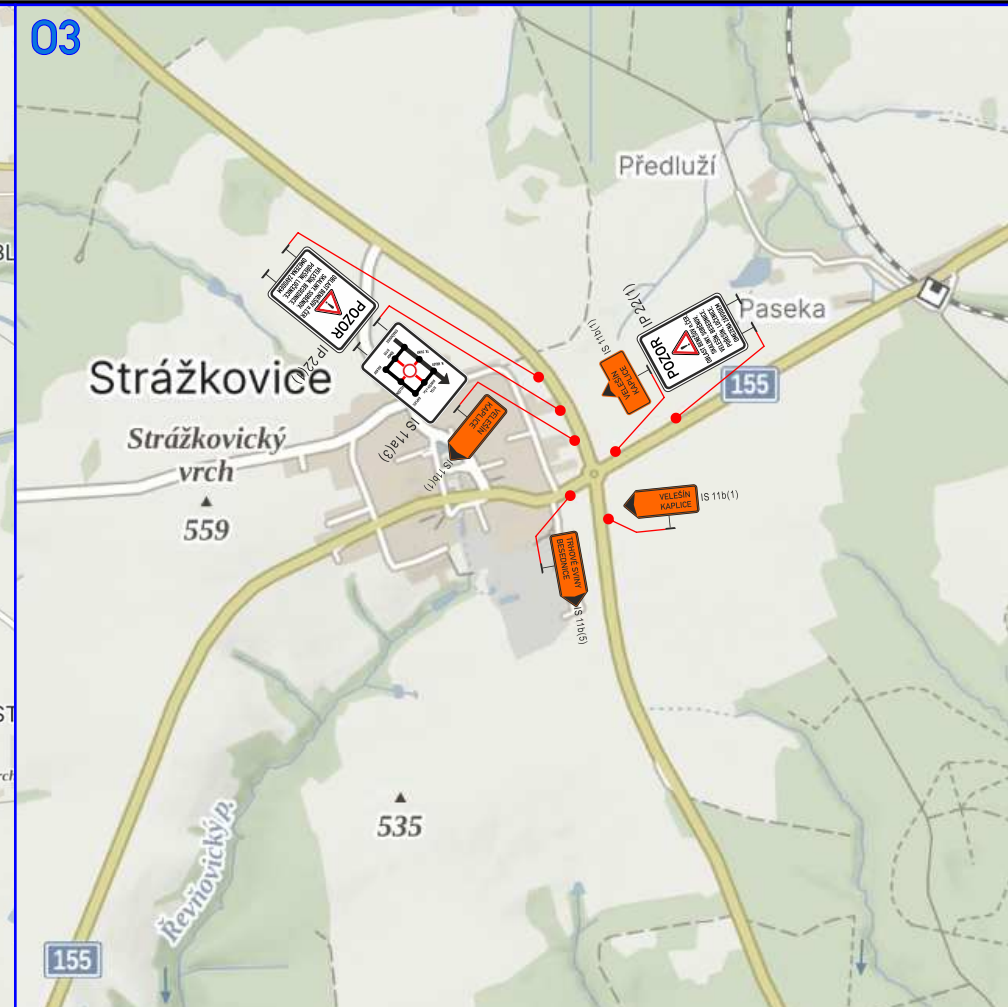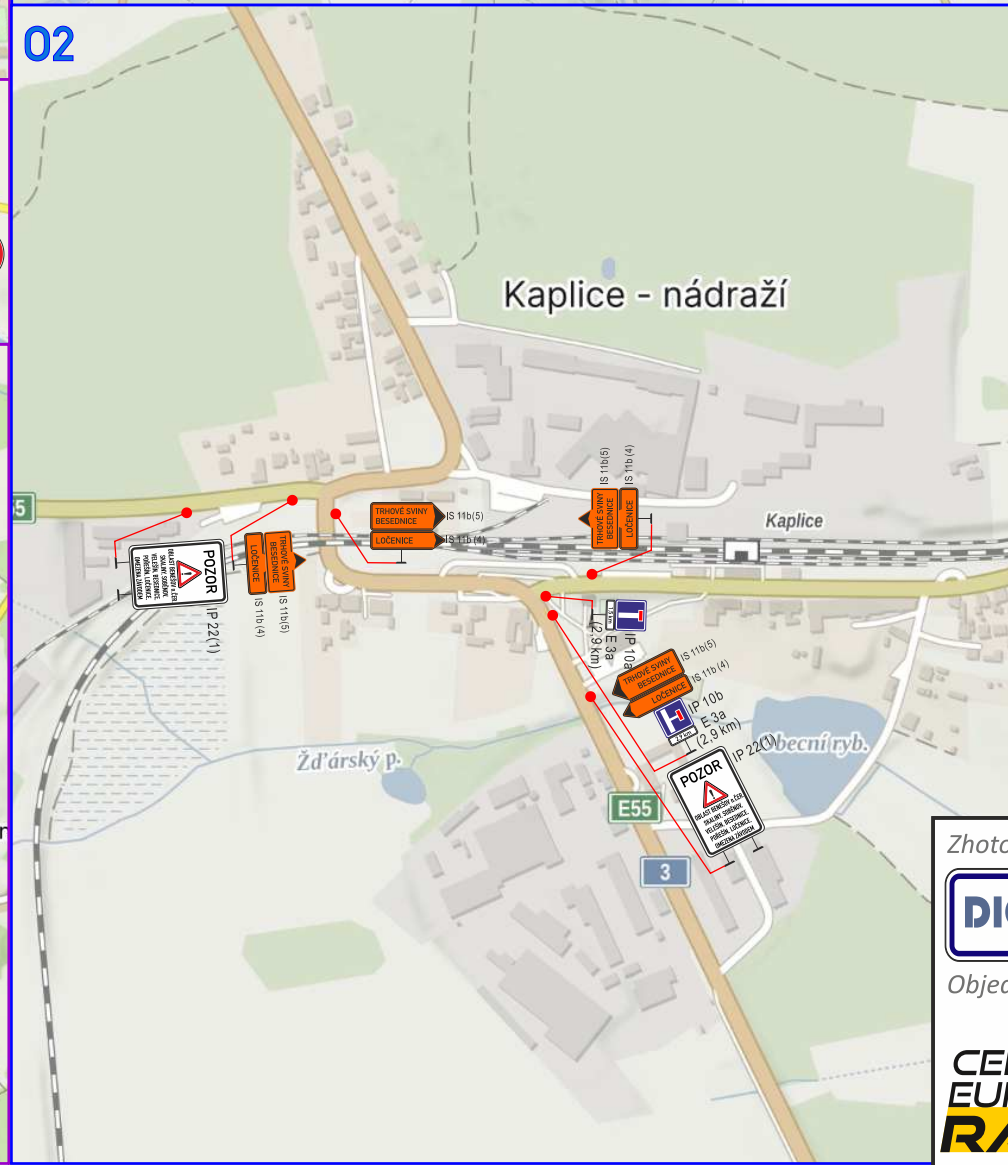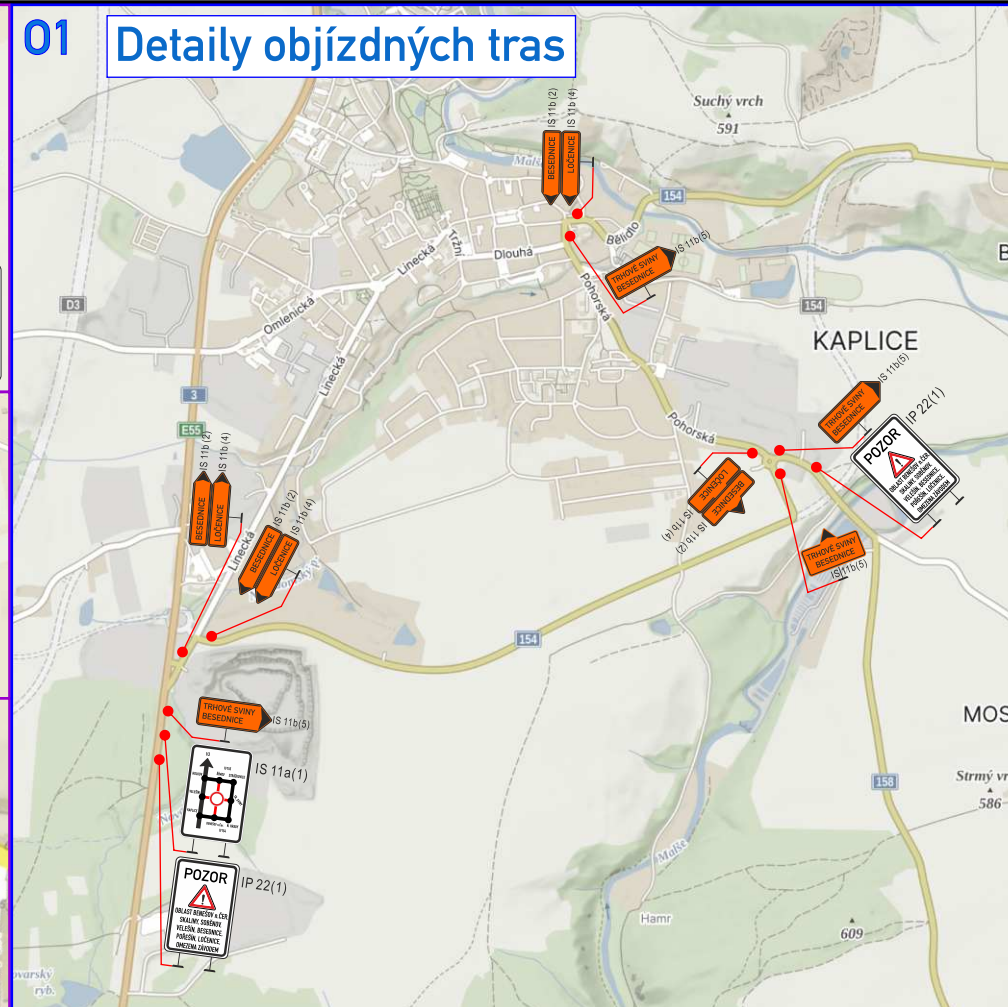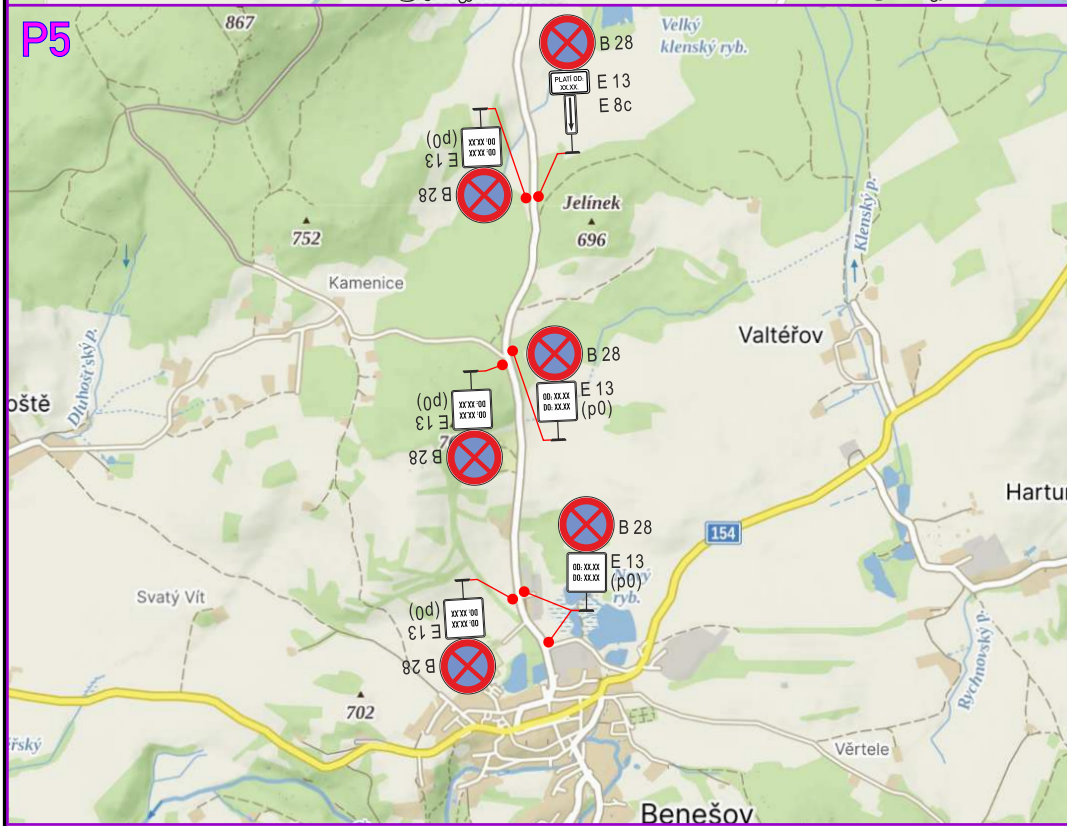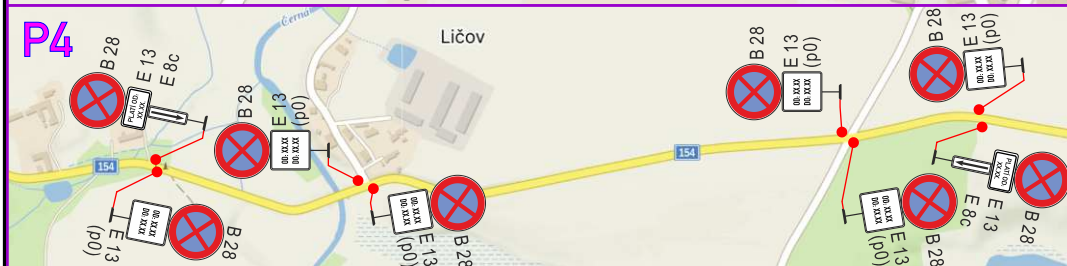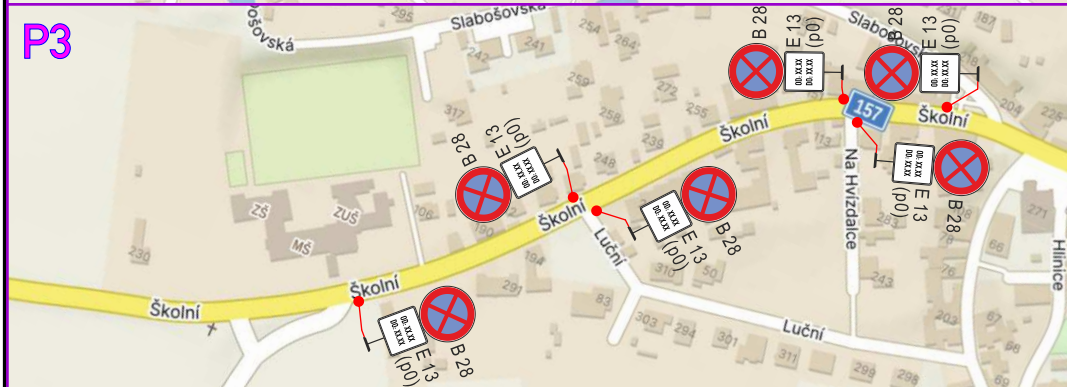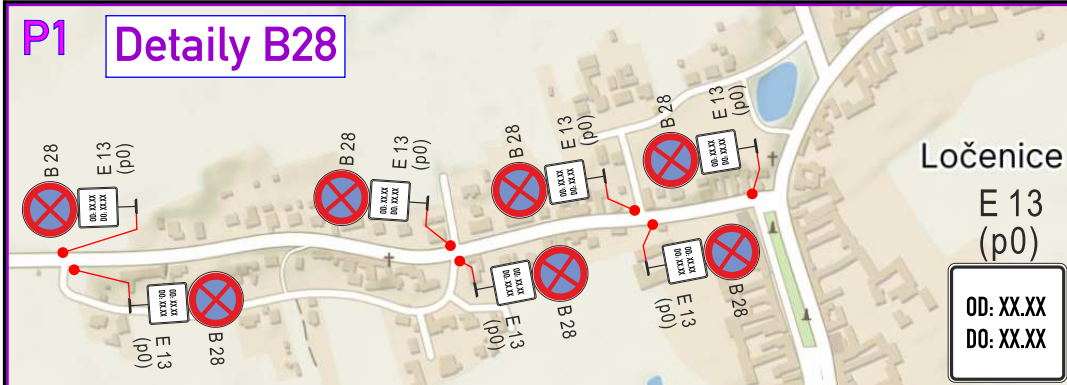

Zhotovitel PD DIO :		Dopravně inženýrské opatření:	
DIOPROJEKTY.cz		Central European Rally 2025 - Col de Jan	
Objednatel PD DIO :		Zadavatel: ČK motorsport s. r. o., K. Světlé 2238/2	
CENTRAL EUROPEAN RALLY		Zhotovitel: Pavel Kacerovský - 728 547 505	
Vypracoval: Michal Jelínek		Dne: 07/2025	Verze: 4
Email: info@dioprojekty.cz		Formát: A3	Počet listů: 3. /5
Telefon: +420 608 860 896		Poznámka: Detaily B28 a Det. obj.tr.	

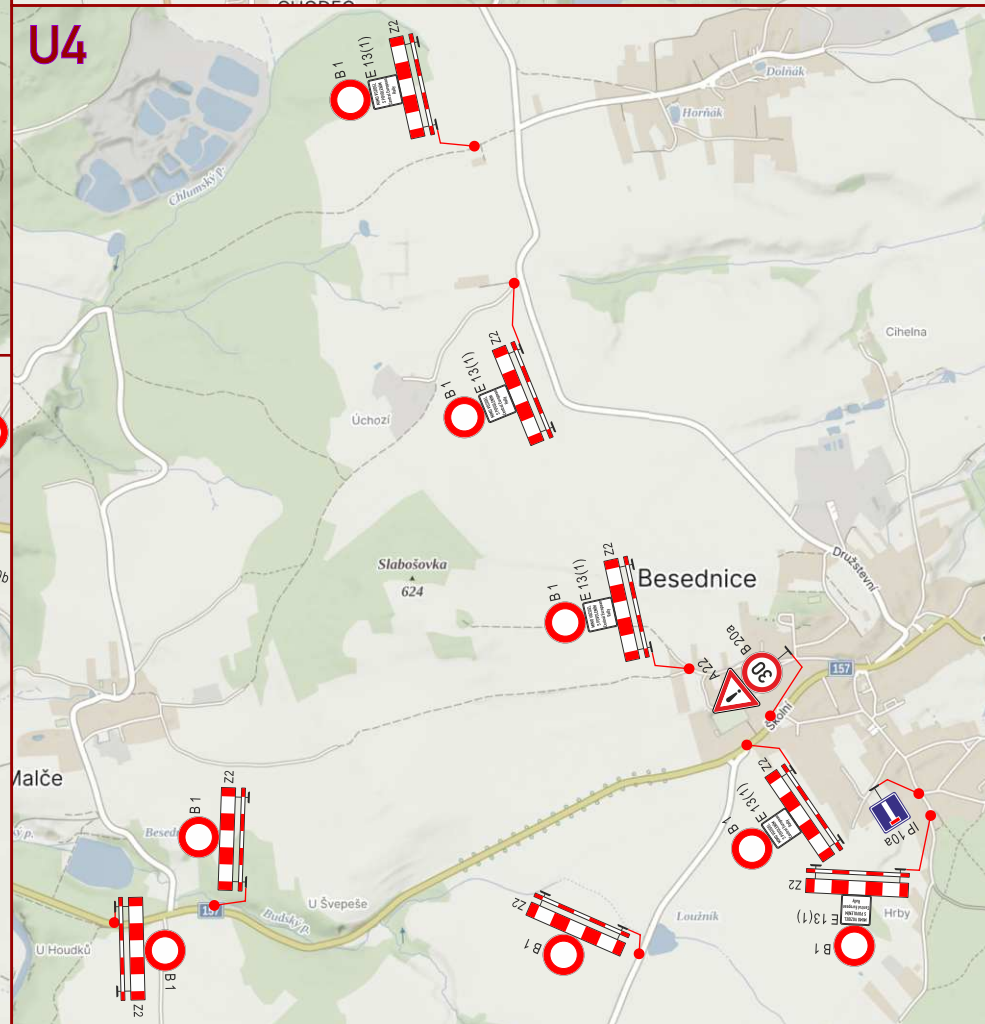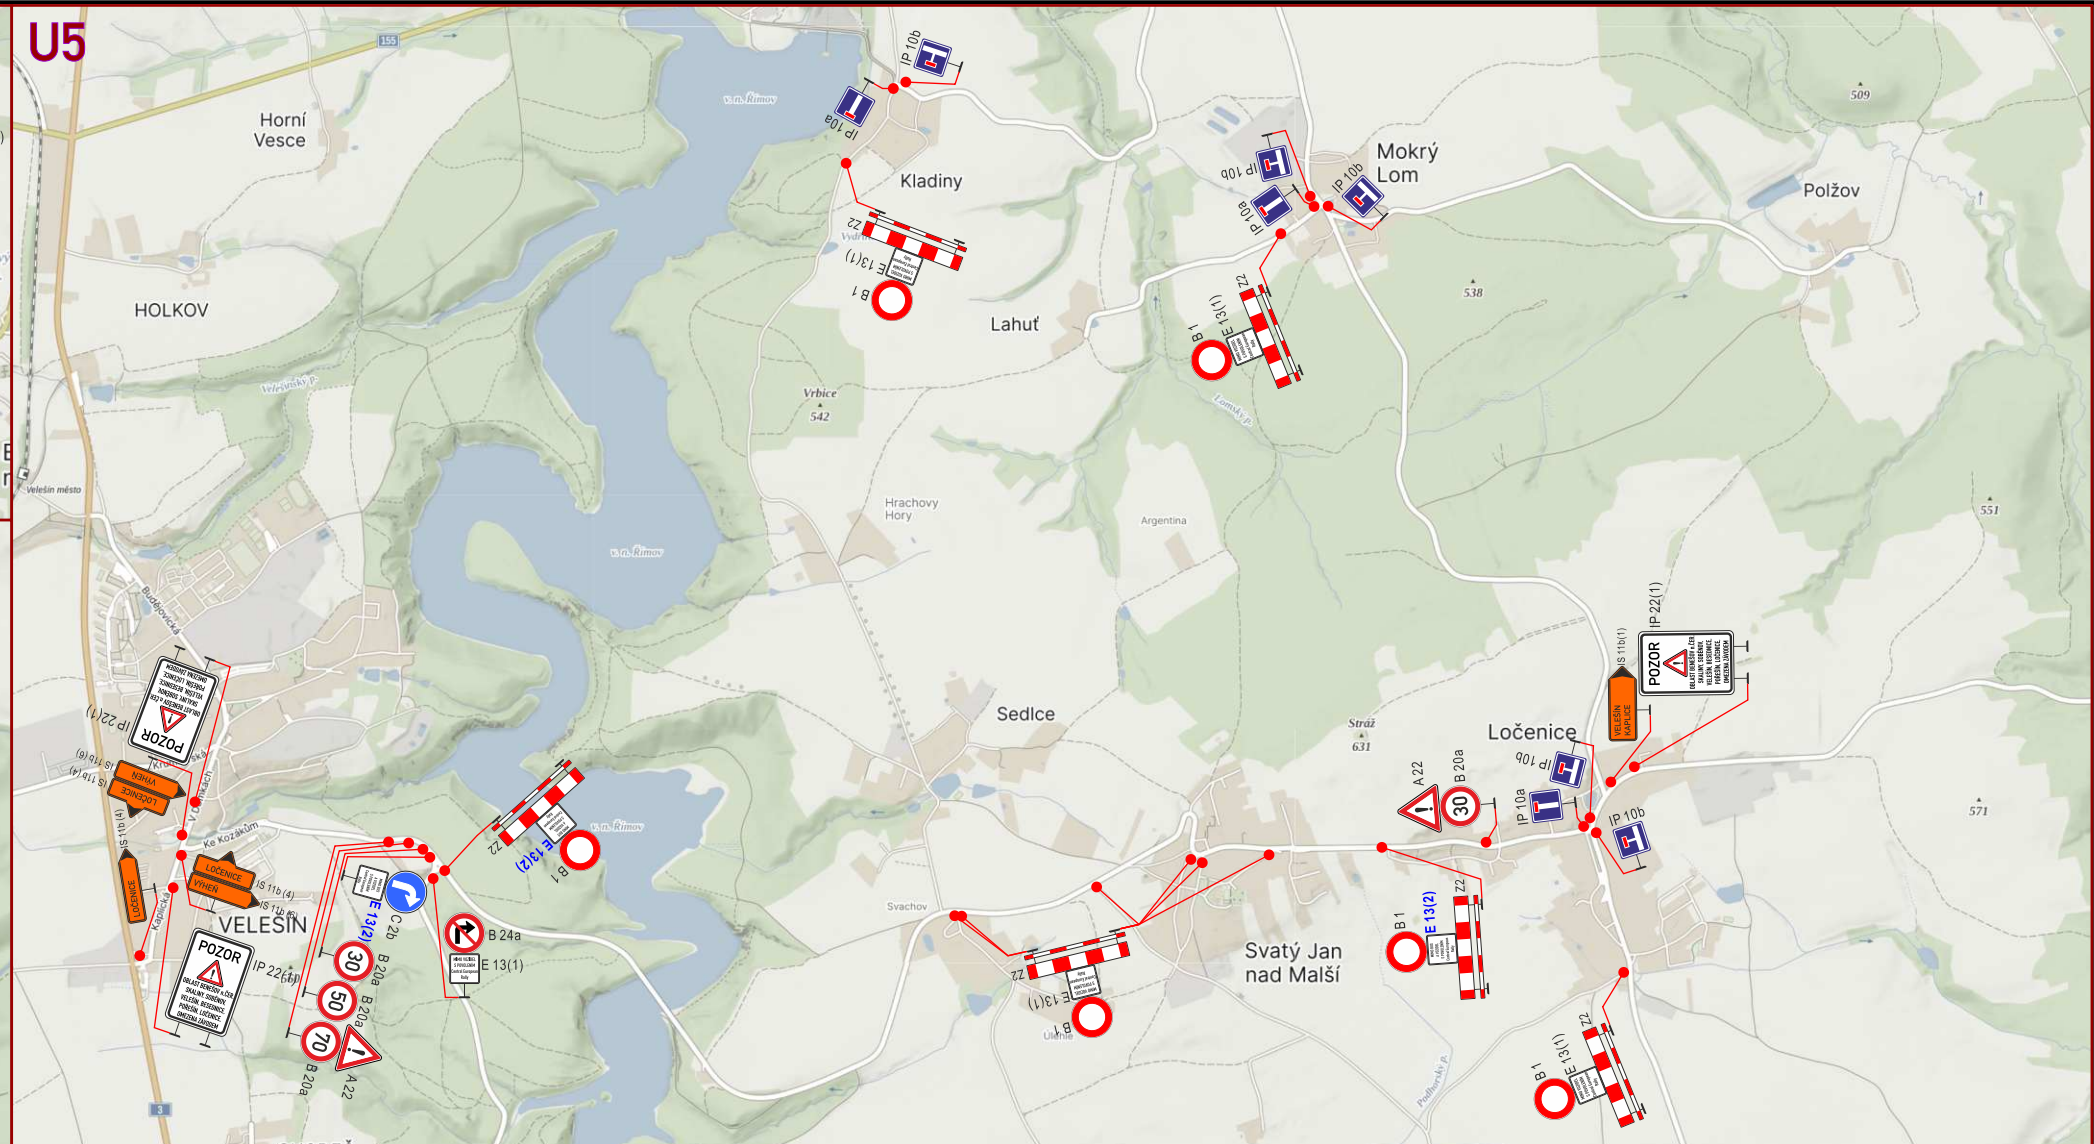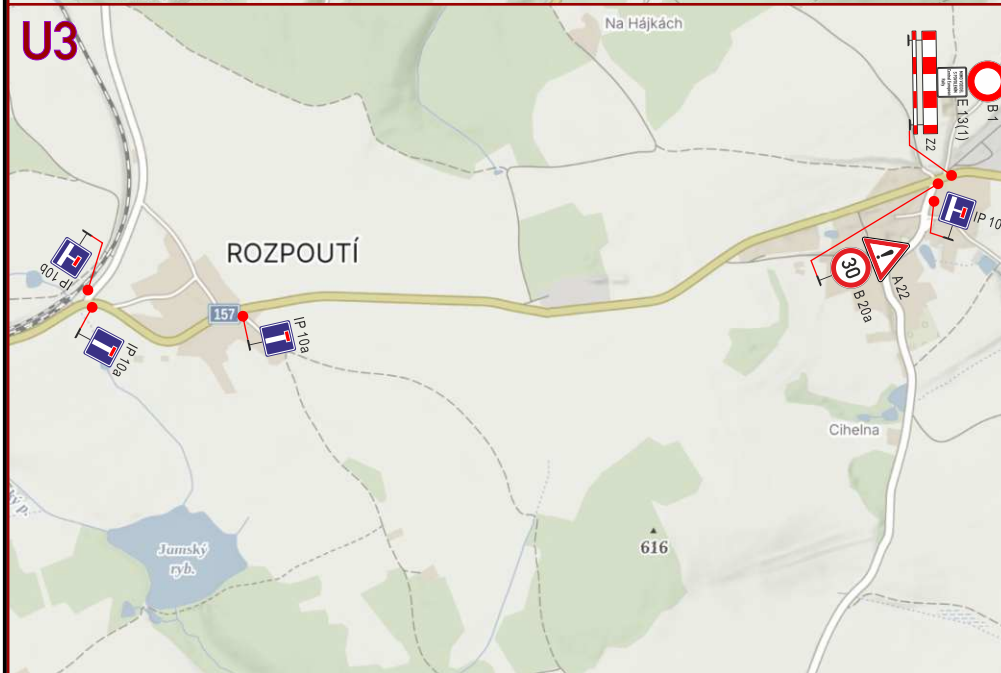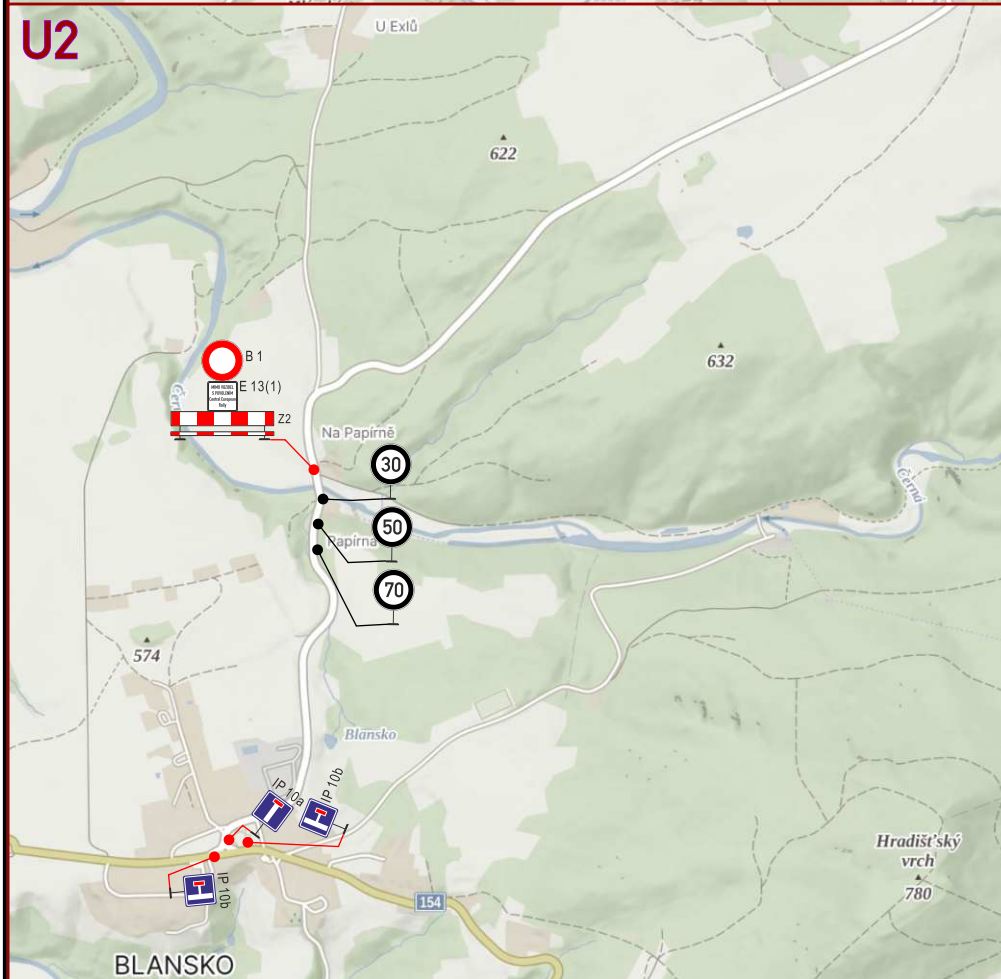

MIMO VOZIDEL
S POVOLENÍM
Central European
Rally

MIMO BUS
A VOZIDEL
S POVOLENÍM
Central European
Rally

E 13(1)

E 13(2)

Zhotovitel PD DIO :
DIOPROJEKTY.cz
Objednatel PD DIO :

CENTRAL
EUROPEAN
RALLY

Dopravně inženýrské opatření:
Central European Rally 2025 - Col de Jan

Zadavatel: ČK motorsport s. r. o., K. Světlé 2238/2

Zhotovitel: Pavel Kacerovský - 728 547 505

Vypracoval: Michal Jelínek

Dne: 07/2025

Verze: 4

Email: info@dioprojekty.cz

Formát: A3


Počet listů: 4. /5

Telefon: +420 608 860 896

Poznámka: Detaily uzavírky

Situace Kaplice

Prostor rally
Jednosměrný úsek
Ostatní doprava
Objízdná trasa BUS
Objízdná trasa centrum

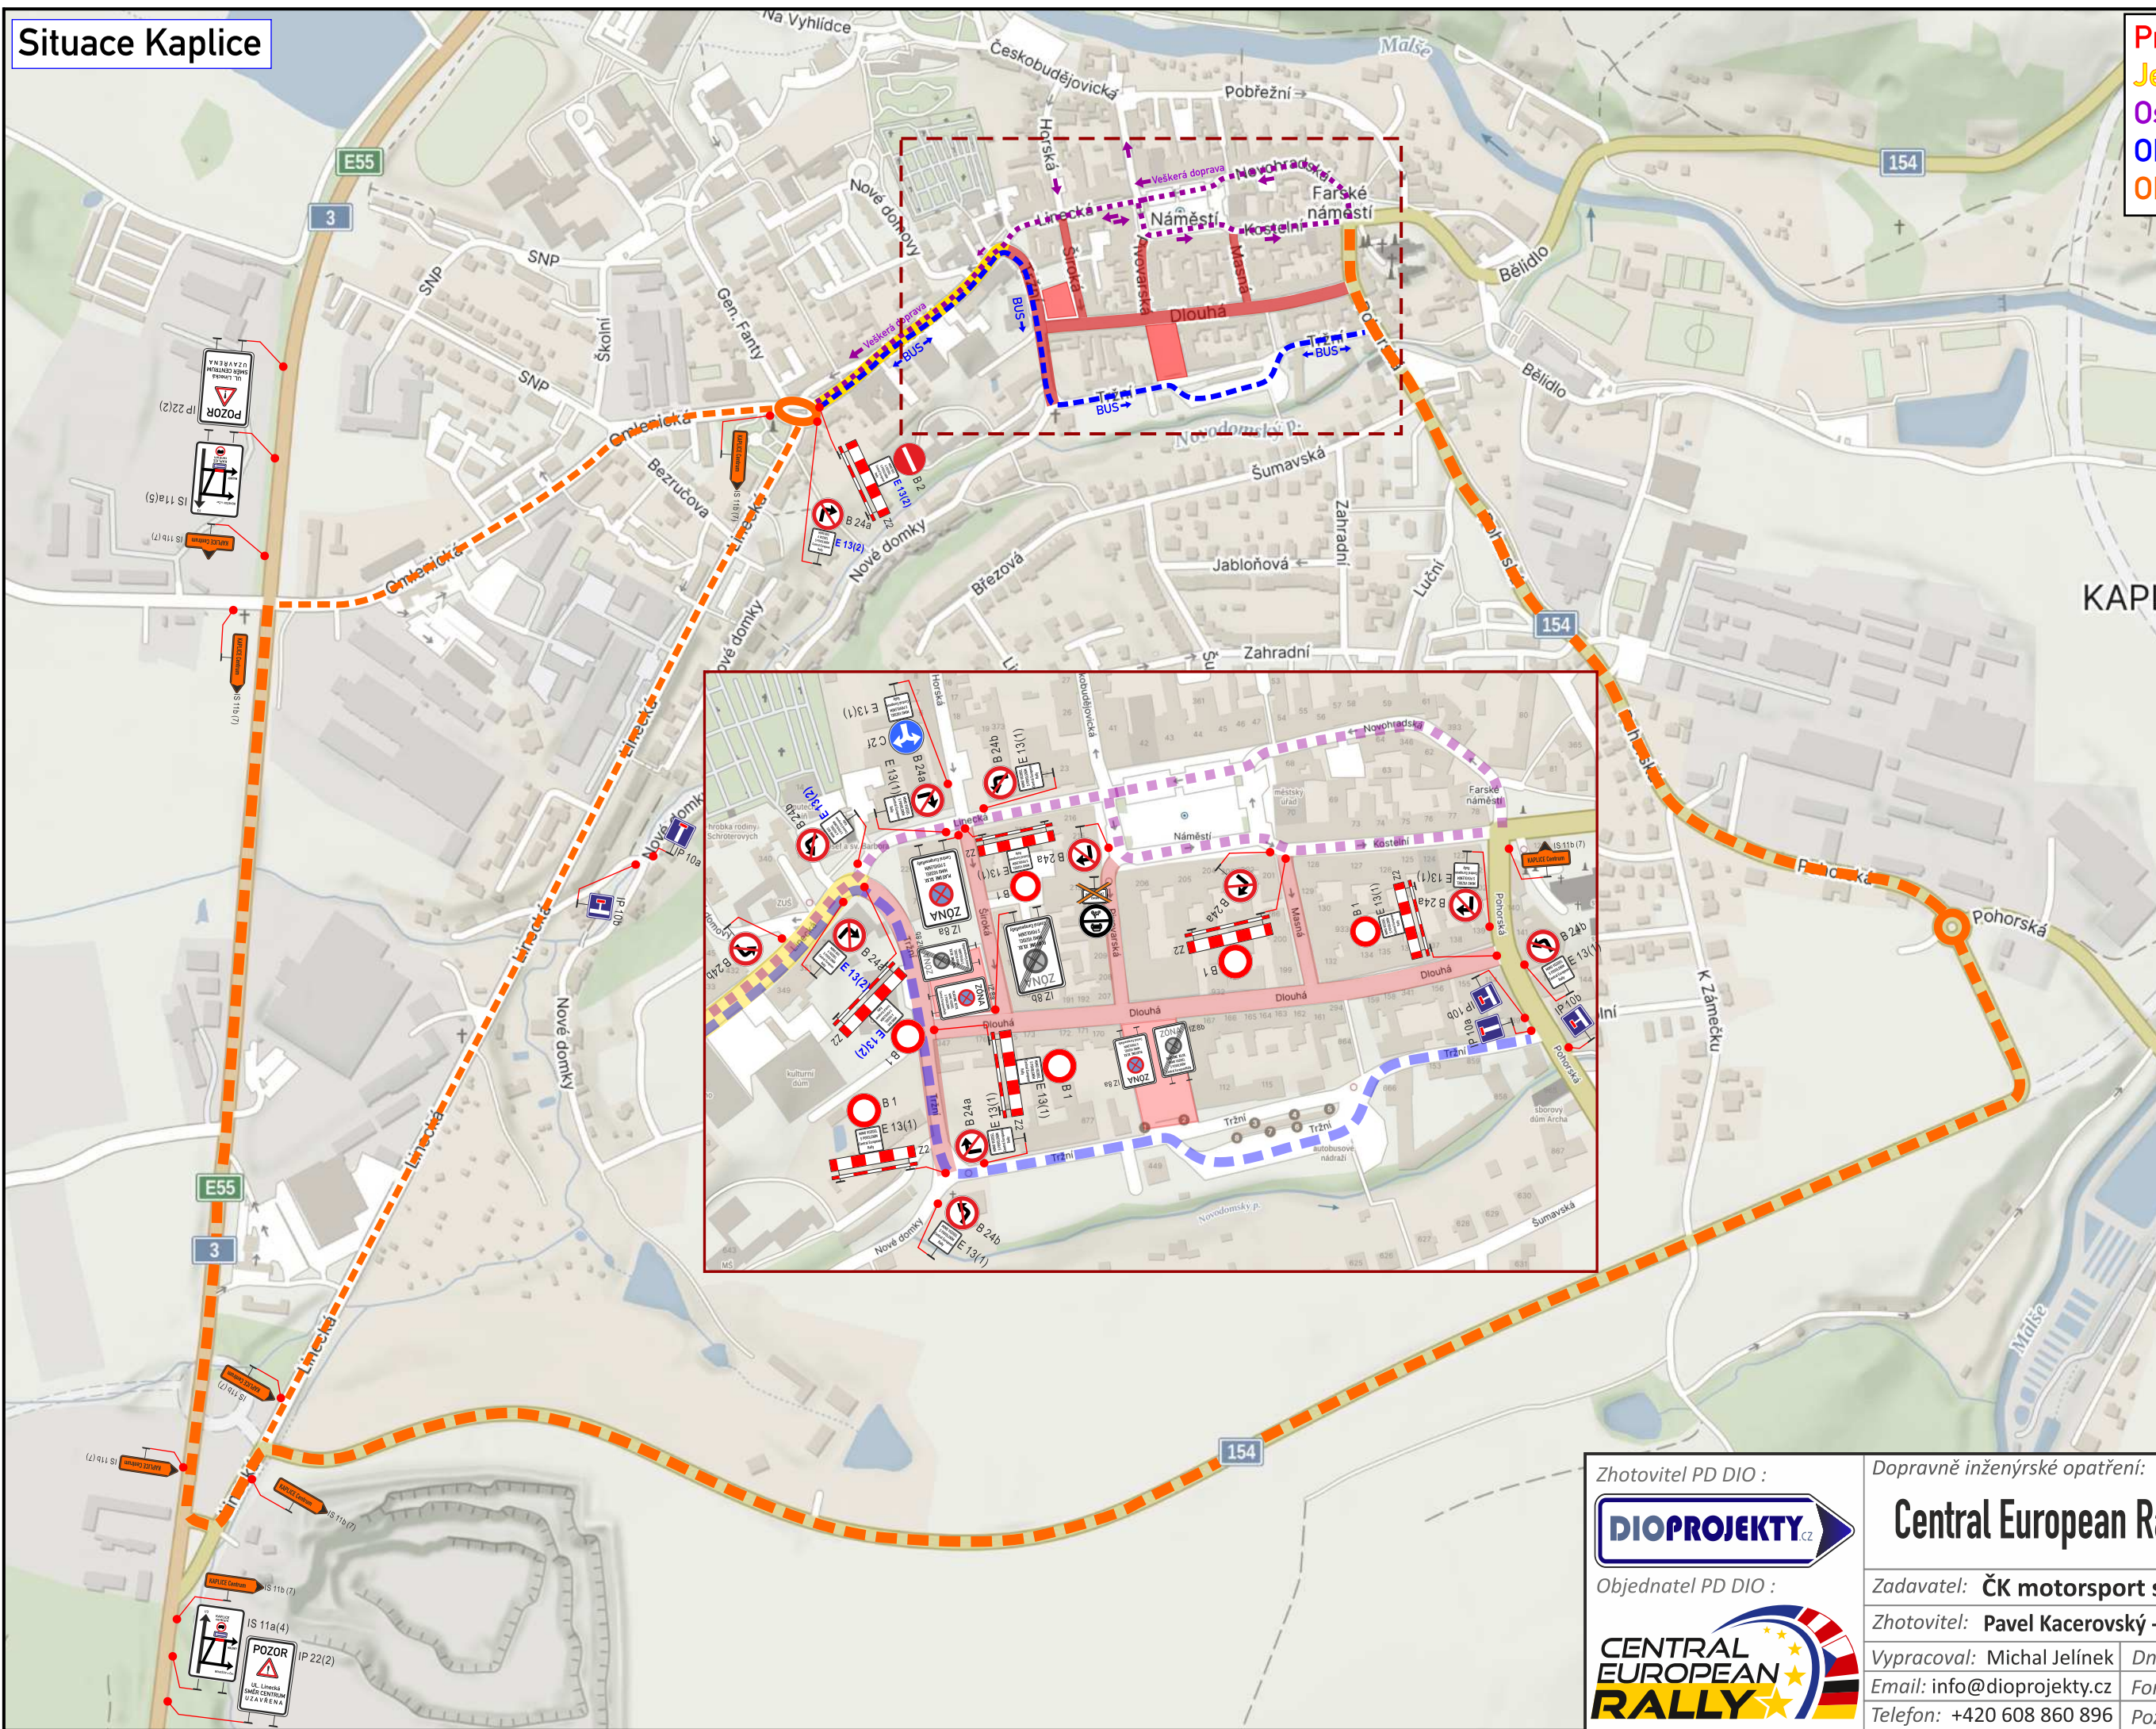

IP 22(2)

POZOR

UL. Linecká
SMĚR CENTRUM
UZAVŘENA

IS 11a(4)

KAPLICE
centrum

MALONTY

BENEŠOV n.Čer.

IS 11a(5)

MALONTY

KAPLICE
centrum

BENEŠOV n.Čer.

IZ 8a

ZÓNA

PLATÍ DNE XX.XX.
MIMO VOZIDEL
S POVOLENÍM
Central European Rally

IZ 8b

ZÓNA

PLATÍ DNE XX.XX.
MIMO VOZIDEL
S POVOLENÍM
Central European Rally

KAPLICE Centrum

IS 11b(7)

Zhotovitel PD DIO :



Objednatel PD DIO :



Dopravně inženýrské opatření:

Central European Rally 2025 - Kaplice

Zadavatel: ČK motorsport s. r. o., K. Světlé 2238/2

Zhotovitel: Pavel Kacerovský - 728 547 505

Vypracoval: Michal Jelínek	Dne: 07/2025	Verze: 4
Email: info@dioprojekty.cz	Formát: A3	Počet listů: 5./5
Telefon: +420 608 860 896	Poznámka: Situace Kaplice	